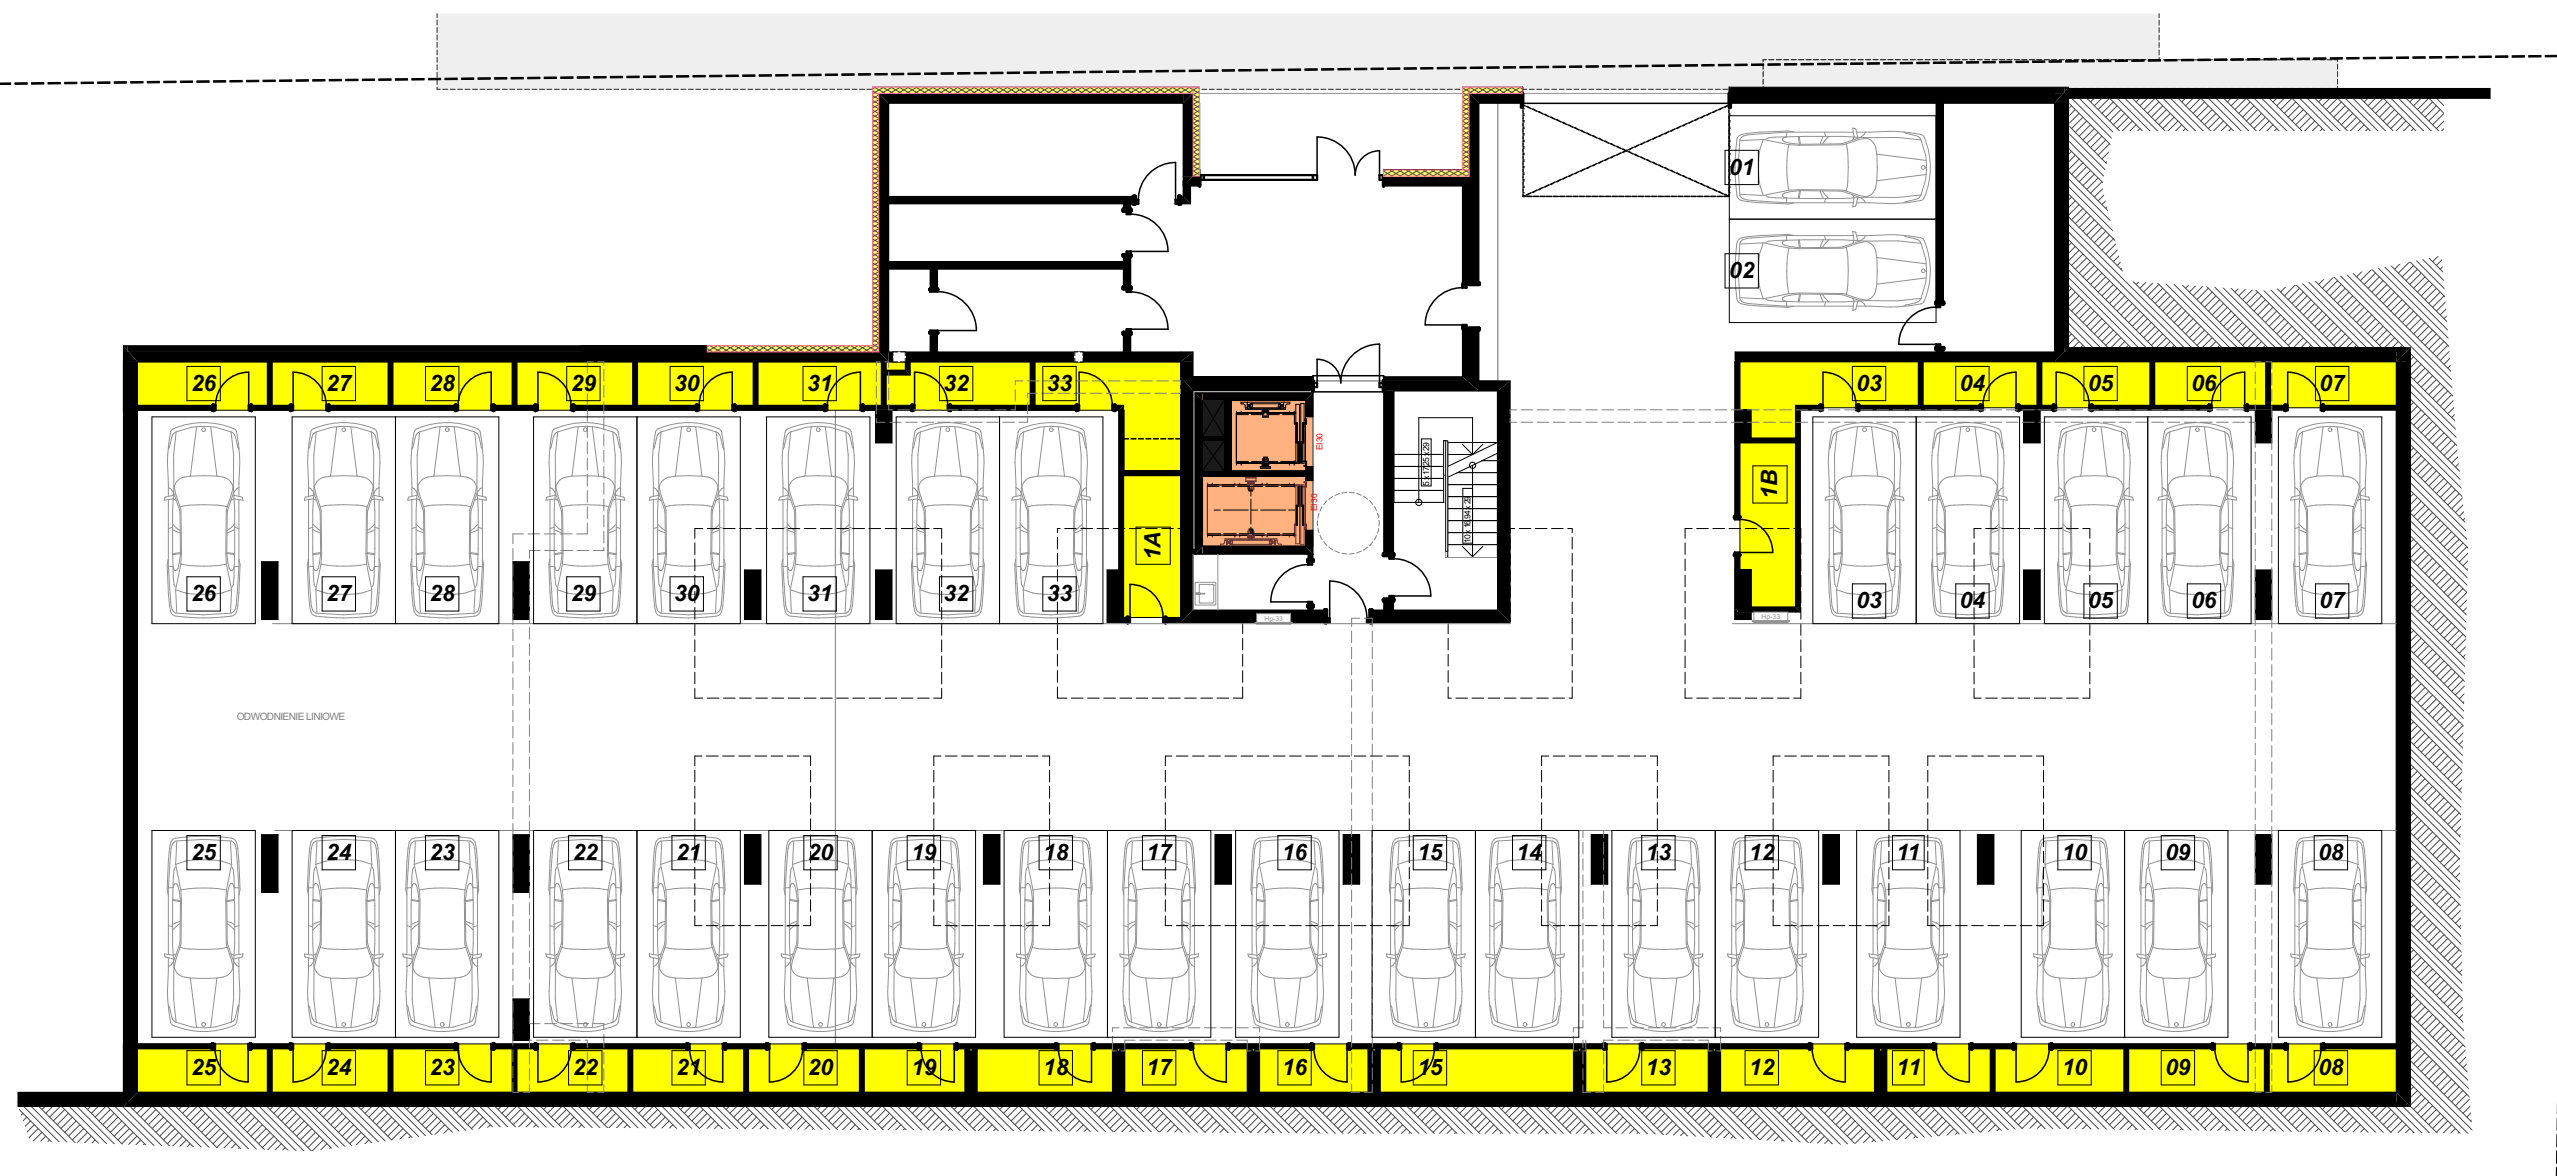


Budynek A - Garaż -1


Legenda:

komórka lokatorska

winda

ścianka opcjonalna

wysokość pomieszczenia

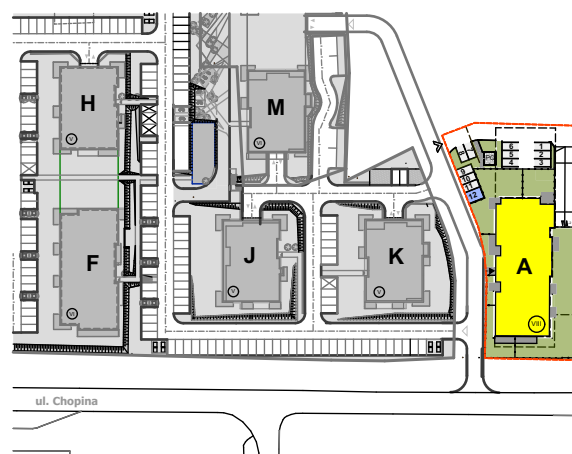

nexx
DEVELOPER

Przedstawione aranżacje lokali są przykładowe, rysunki w tym zakresie mają charakter poglądowy oraz informacyjny i nie stanowią oferty w rozumieniu Kodeksu Cywilnego.