


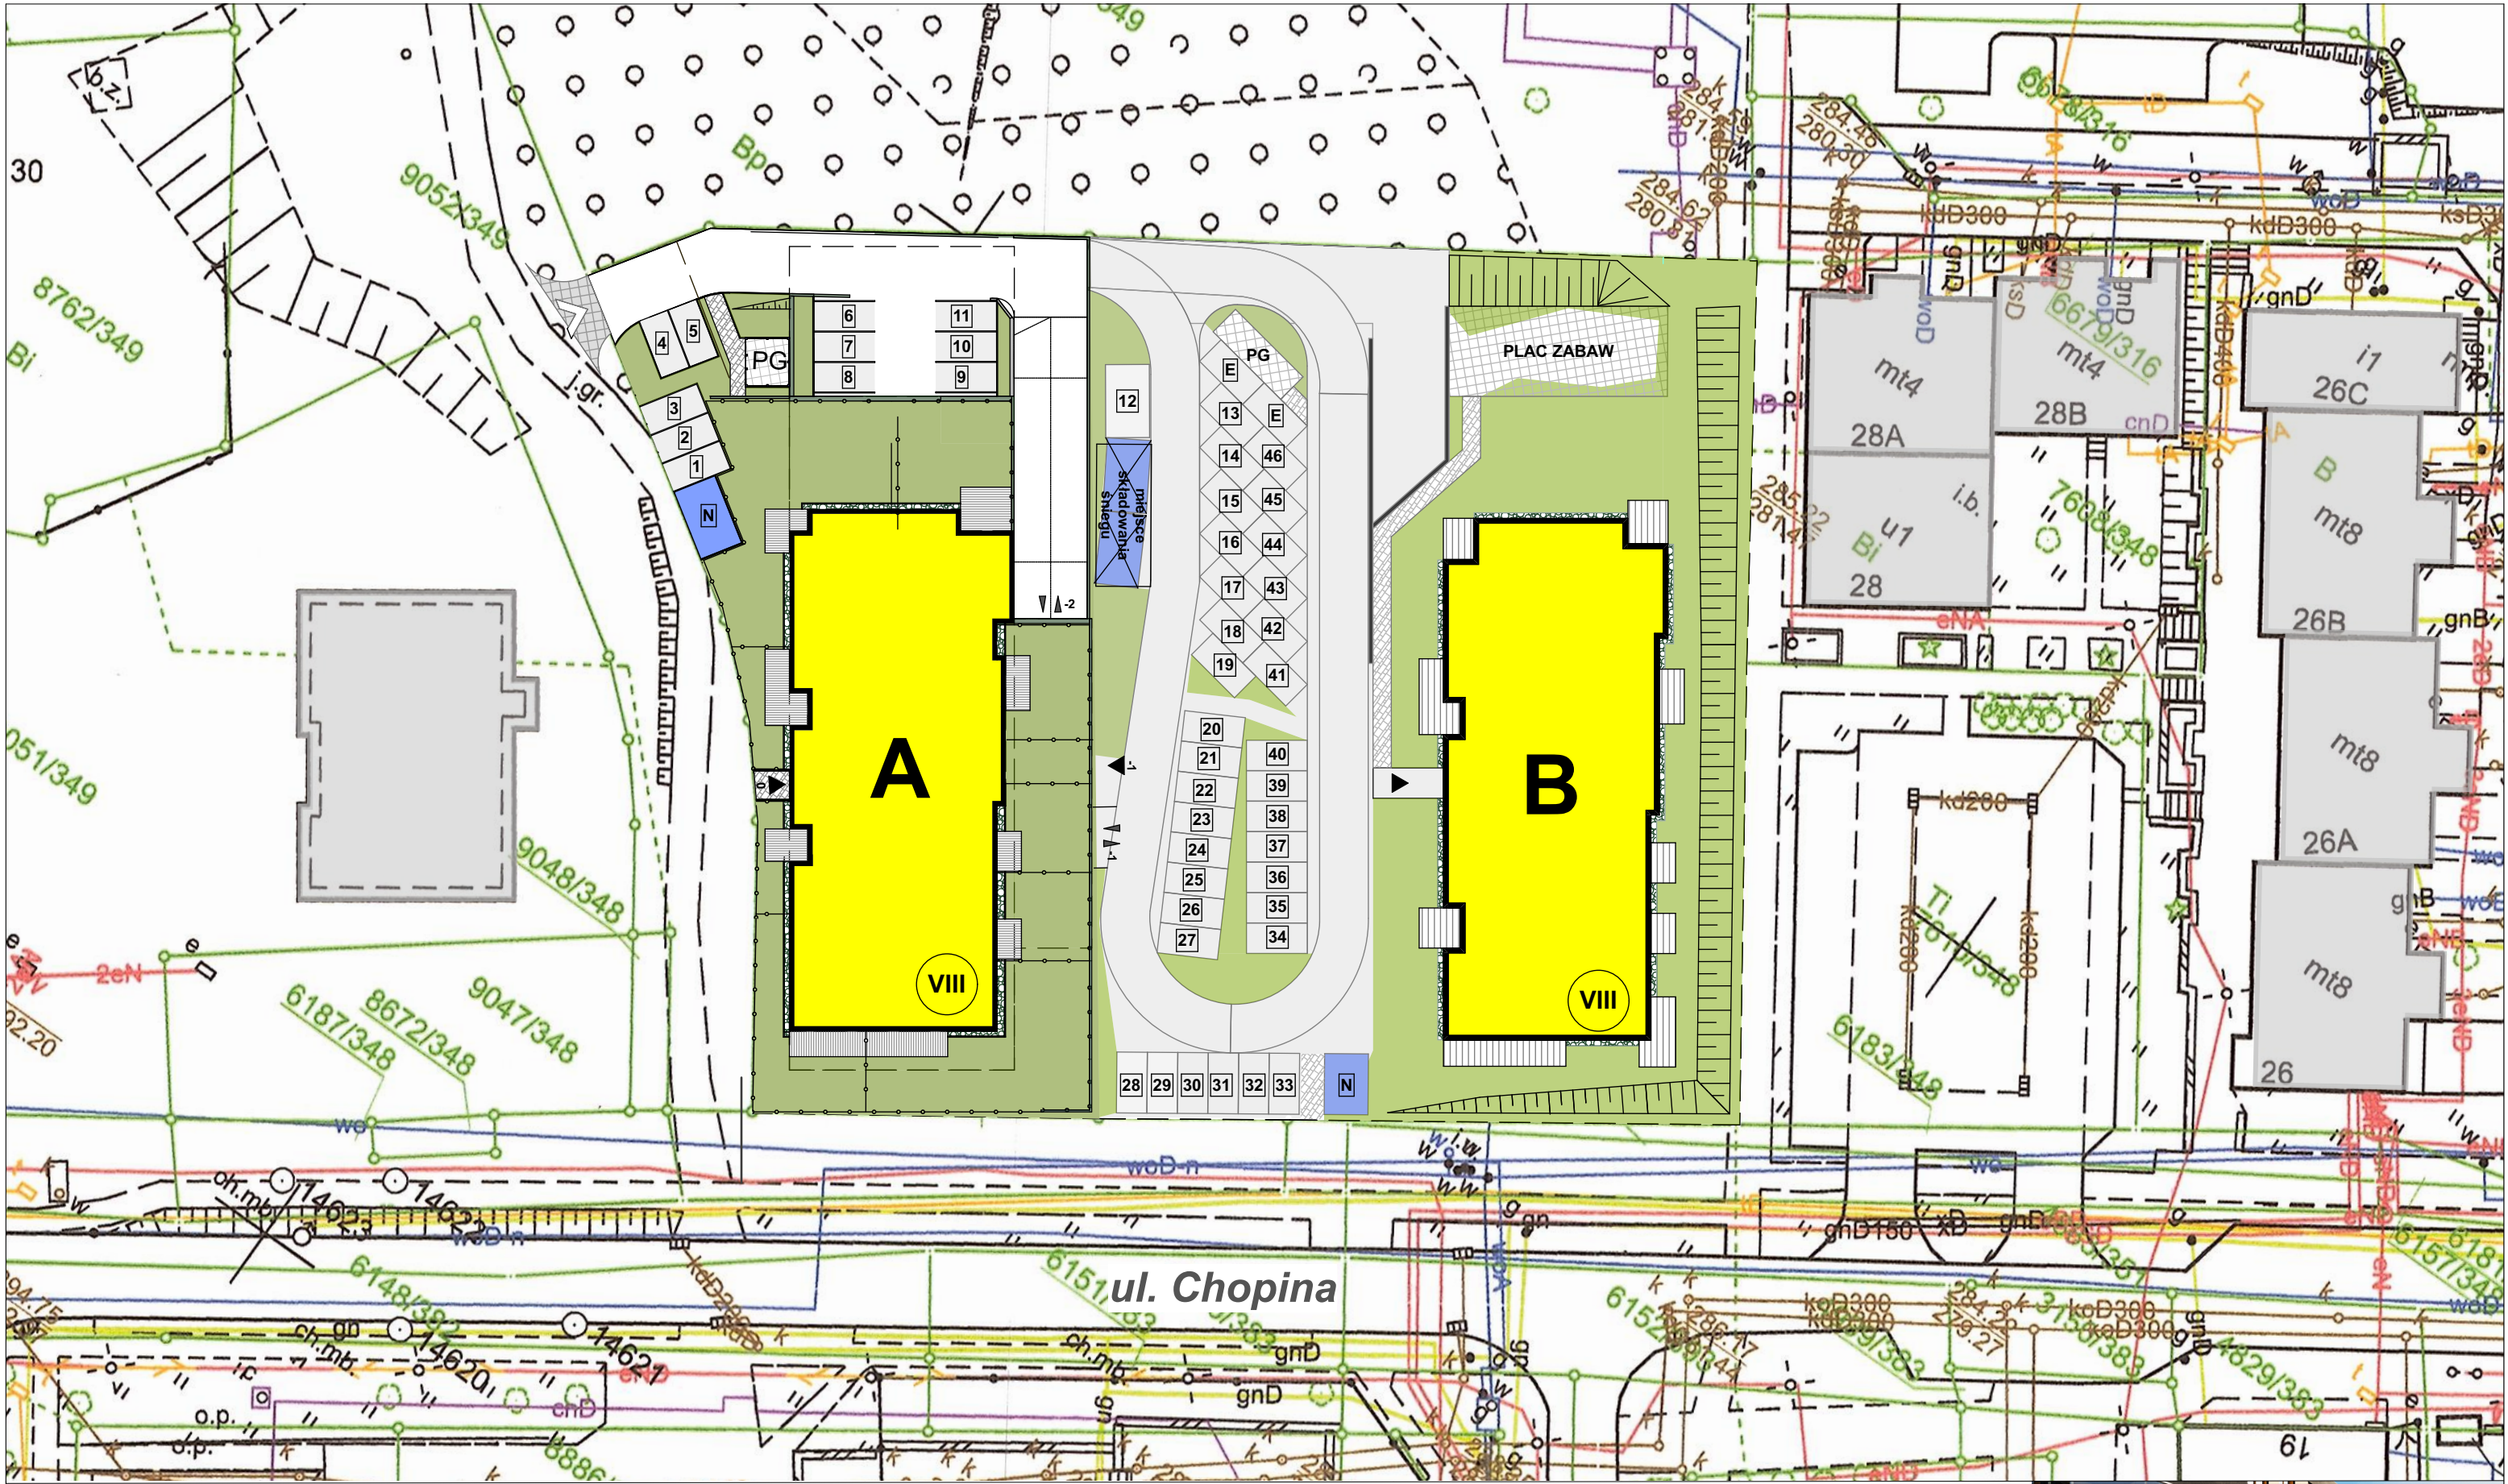

- Legenda:
- miejsce postojowe [2,5 x 5,0 m]
 - miejsce postojowe dla osób niepełnosprawnych [3,6 x 5,0/6,0 m]
 - miejsce do ładowania samochodów elektrycznych

PARK MONIUSZKI II BUDYNEK B
Plan miejsc postojowych naziemnych; skala: 1:500

PARK
MONIUSZKI

nexx
DEVELOPER

