


BUDYNEK C RZUT PARTERU


P A R K
MONIUSZKI

Biuro sprzedaży:
ul. Chopina 34a Mysłowice
32 700 71 99
+48 515 104 224
+48 507 122 696
+48 575 122 949
+48 575 122 929
+48 575 122 464

e-mail: b.nawalany@nexx.pl
j.szklarz@nexx.pl
joanna@nexx.pl
agnieszka@nexx.pl
k.gerszynska@nexx.pl

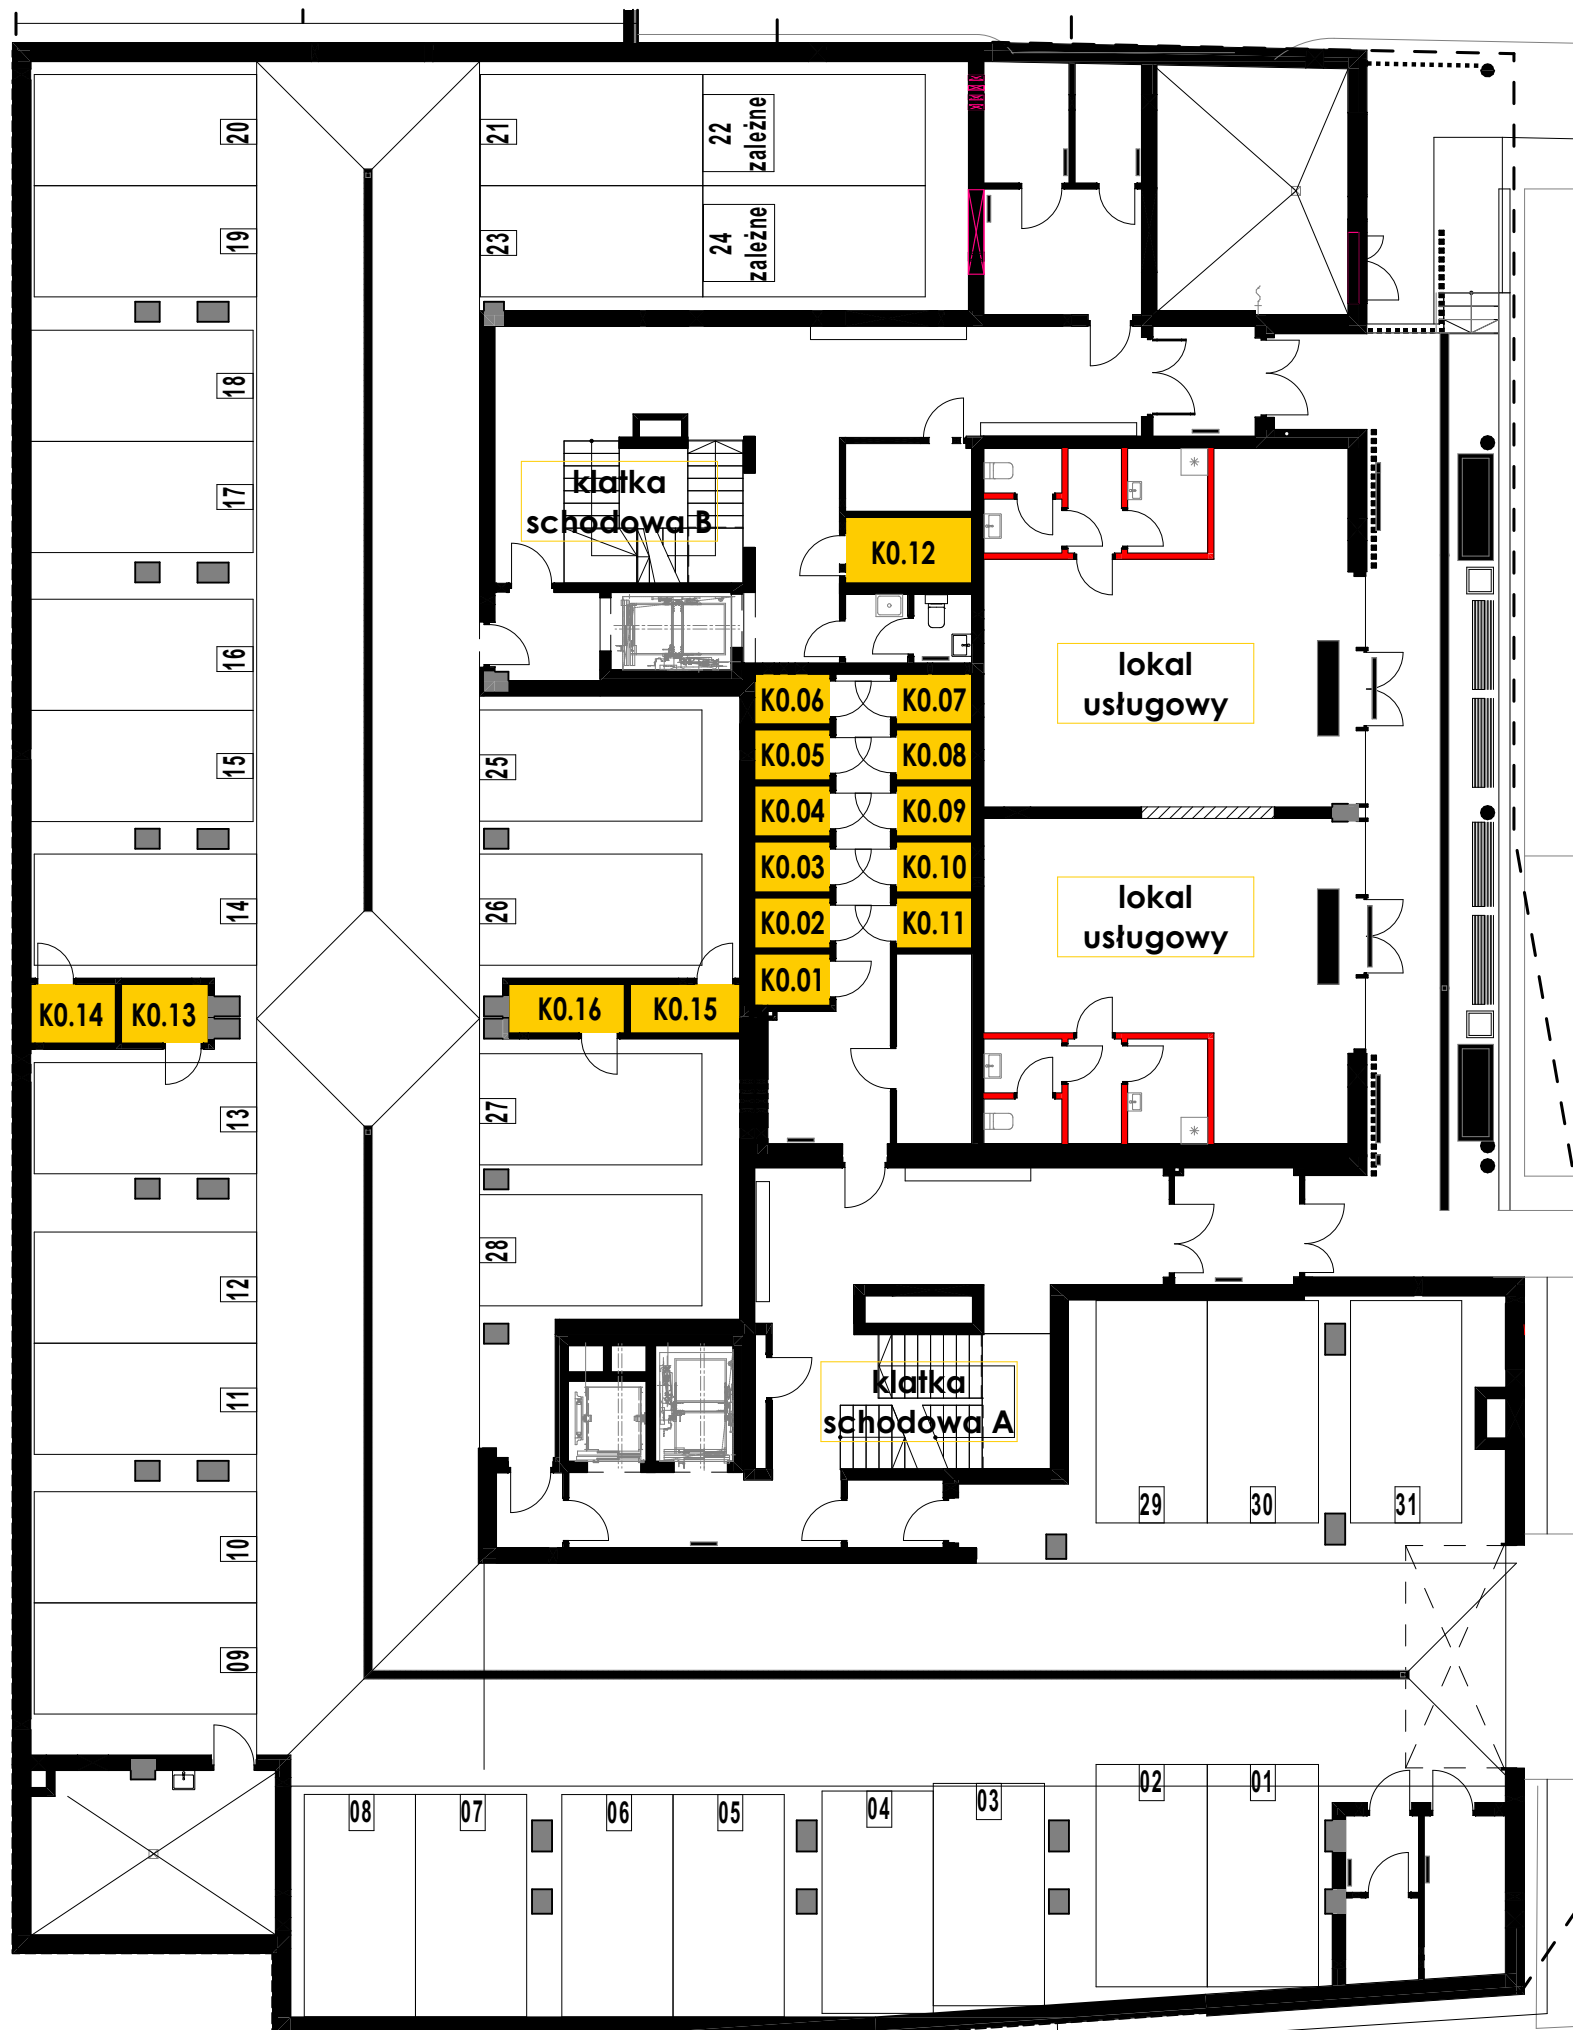

Zestawienie powierzchni komórek lokatorskich	
Nr	Powierzchnia
K0.01	1,94
K0.02	1,88
K0.03	1,88
K0.04	1,89
K0.05	1,89
K0.06	1,89
K0.07	1,89
K0.08	1,89
K0.09	1,89
K0.10	1,89
K0.11	1,89
K0.12	4,16
K0.14	2,51
K0.15	2,68
K0.15	2,57
K0.16	2,83
	35,57 m²

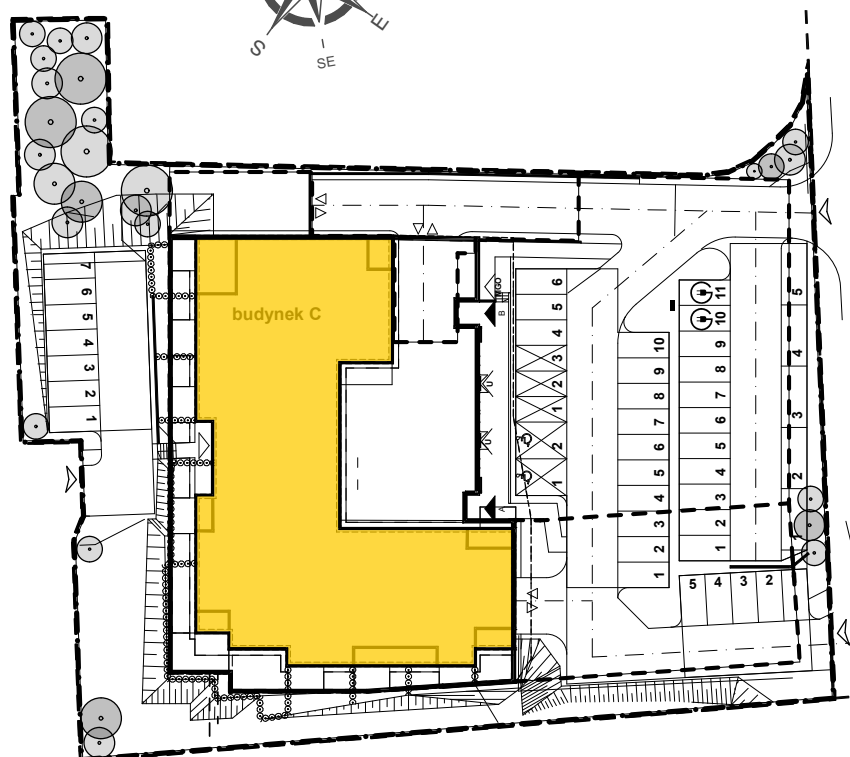

Przedstawiona aranżacja lokalu jest przykładowa, rysunki w tym zakresie mają charakter poglądowy oraz informacyjny i nie stanowią oferty w rozumieniu Kodeksu Cywilnego.



nexx
DEVELOPER

www.parkmoniuszki.pl
www.nexx.pl