



BUDYNEK C HALA GARAŻOWA NA POZIOMIE -1

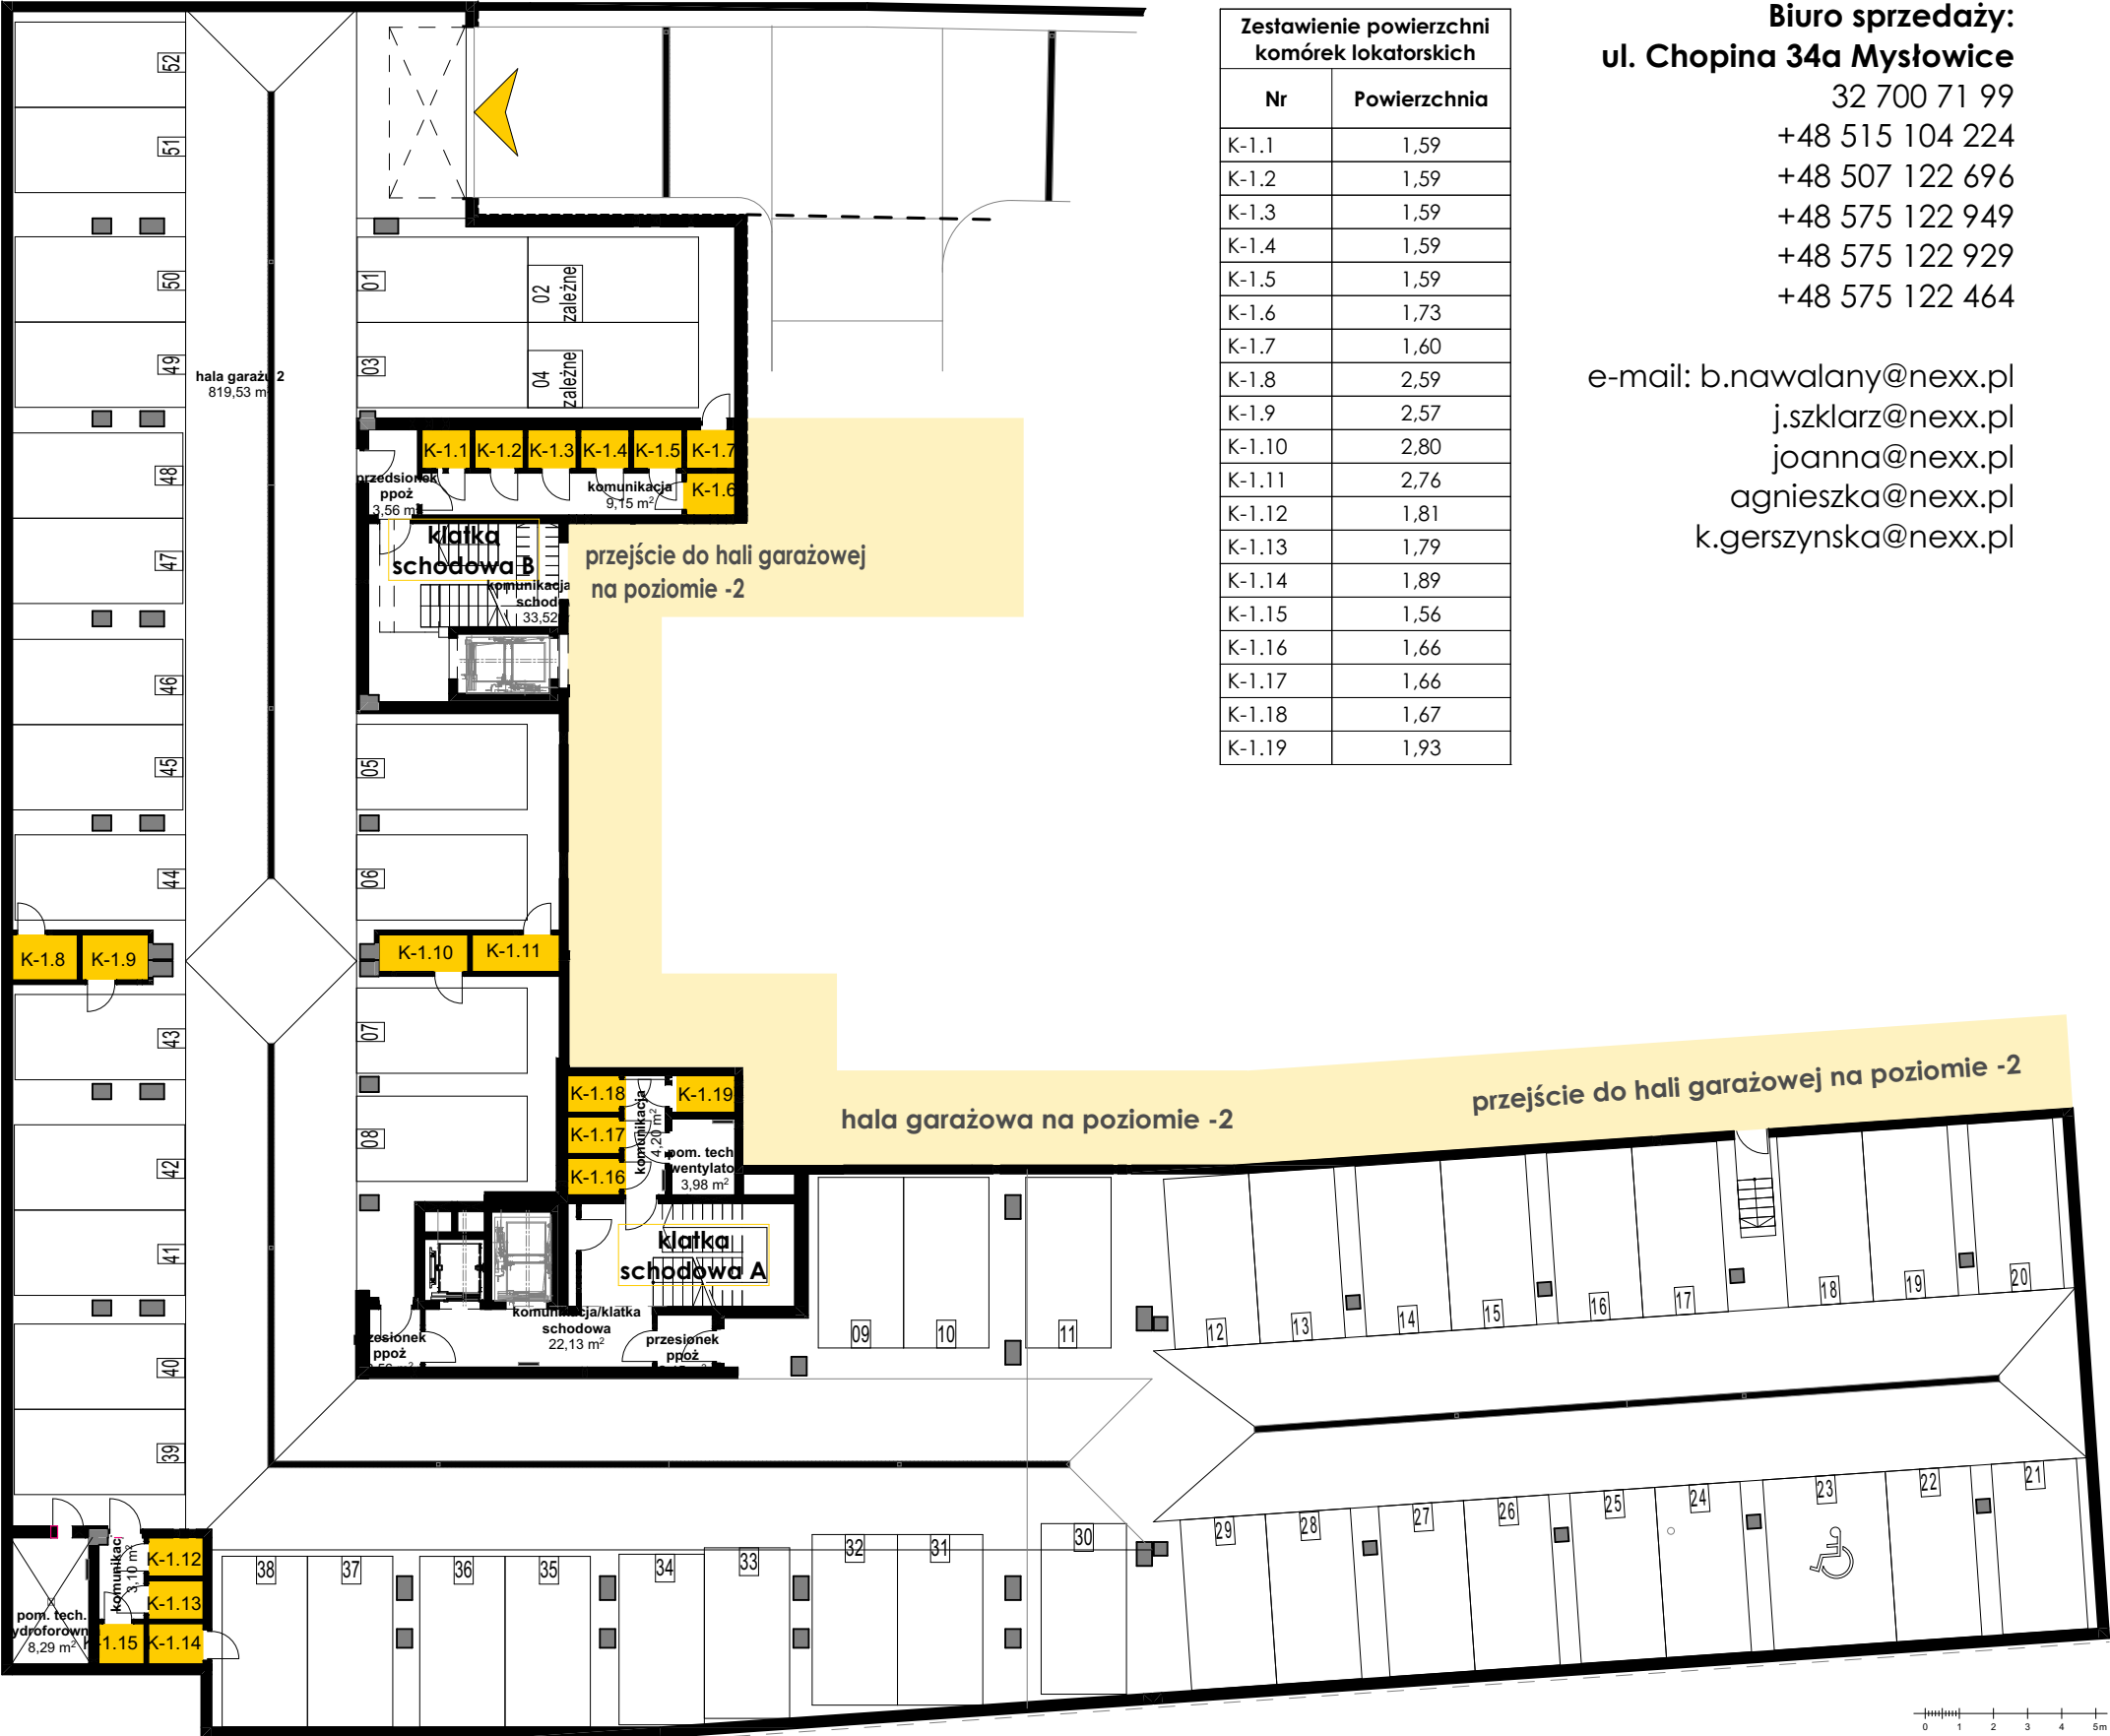

Zestawienie powierzchni komórek lokatorskich	
Nr	Powierzchnia
K-1.1	1,59
K-1.2	1,59
K-1.3	1,59
K-1.4	1,59
K-1.5	1,59
K-1.6	1,73
K-1.7	1,60
K-1.8	2,59
K-1.9	2,57
K-1.10	2,80
K-1.11	2,76
K-1.12	1,81
K-1.13	1,79
K-1.14	1,89
K-1.15	1,56
K-1.16	1,66
K-1.17	1,66
K-1.18	1,67
K-1.19	1,93

Biuro sprzedaży:
ul. Chopina 34a Mysłowice
32 700 71 99
+48 515 104 224
+48 507 122 696
+48 575 122 949
+48 575 122 929
+48 575 122 464

e-mail: b.nawalany@nexx.pl
j.szklarz@nexx.pl
joanna@nexx.pl
agnieszka@nexx.pl
k.gerszynska@nexx.pl

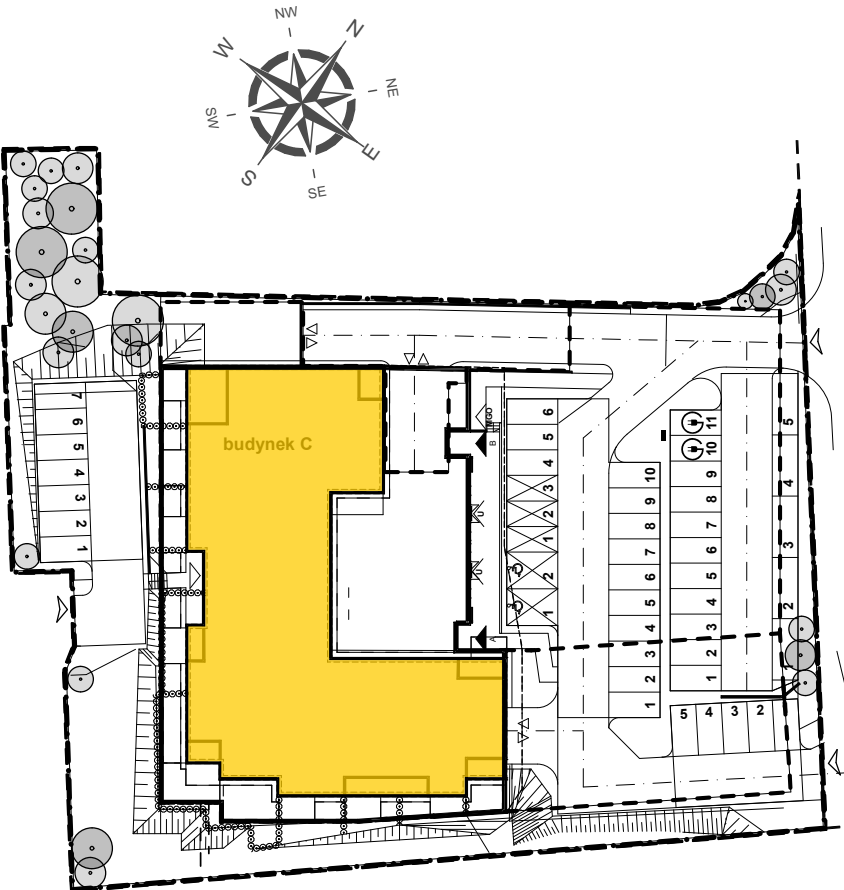

Przedstawiona aranżacja lokalu jest przykładowa, rysunki w tym zakresie mają charakter poglądowy oraz informacyjny i nie stanowią oferty w rozumieniu Kodeksu Cywilnego.

